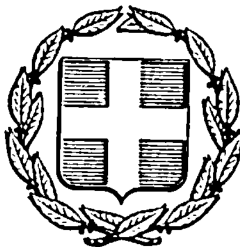


ΕΦΗΜΕΡΙΣ ΤΗΣ ΚΥΒΕΡΝΗΣΕΩΣ
ΤΗΣ ΕΛΛΗΝΙΚΗΣ ΔΗΜΟΚΡΑΤΙΑΣ

ΑΘΗΝΑ 16 ΝΟΕΜΒΡΙΟΥ 1984 | ΤΕΥΧΟΣ ΤΕΤΑΡΤΟ | ΑΡΙΘΜΟΣ ΦΥΛΛΟΥ 603

ΠΕΡΙΕΧΟΜΕΝΑ

ΠΟΛΕΟΔΟΜΙΑ

ΑΠΟΦΑΣΕΙΣ

ΠΟΛΕΟΔΟΜΙΑ

ΑΠΟΦΑΣΕΙΣ

Αριθ. ΠΕ 2278 (1)

Τροποποίηση του Πολεοδομικού σχεδίου Γρεβενών με την μετατόπιση του άξονα της οδού Δημοσθένους στο τμήμα της που βρίσκεται μεταξύ των Ο.Τ. 131 και 132.

Ο ΝΟΜΑΡΧΗΣ ΓΡΕΒΕΝΩΝ

Έχοντας υπόψη:

1. Τις διατάξεις του από 17.7.1923 Ν.Δ. «περί σχεδίων πόλεων, κωμών κ.λπ.».

2. Τον Ν. 3200/1955 «περί διοικητικής αποκέντρωσης» και του από 28.6.1955 «περί εξαιρέσεως από της αρμοδιότητας των Νομαρχών αντικειμένων τινών αρμοδιότητας του Υπουργού Δ.Ε.».

3. Τον Α.Ν. 314/1968 «περί παροχής στον Υπουργό Β.Ε. και τους Νομάρχες αρμοδιότητας για θέματα έγκρισης επέκτασης και τροποποίησης σχεδίου πόλεων κωμών όπως τροποποιήθηκε και συμπληρώθηκε με το 1018/71 Ν.Δ.».

4. Το Ν.Δ. 532/1970 «περί συμπλήρωσης διατάξεων περί διοικητικής αποκέντρωσης και το εκτελεστικό αυτού 712/70 Β.Δ. «περί καθορισμού των διατηρουμένων υπέρ του Υπουργού και των Περ/κών Αρχών διανομαρχιακού επιπέδου του Υπ.Δ.Ε.» όπως και τα σε εκτέλεση αυτού Β.Δ. 677/71 και 198/73.

5. Το Ν.Δ. 8/73 «περί ΓΟΚ» όπως τροποποιήθηκε με το Ν.Δ. 205/74.

6. Την Λ. 11/814/13.11.1979 εγκύκλιο Α3/ΥΔΕ «περί εφαρμογής των διατάξεων περί αποκέντρωσης αρμοδιοτήτων».

7. Την 82/35988/1533/22.5.84/ΥΧΟΠ/Δ/νση Καν/κών Ρυθμίσεων/τμ. νομοπαρασκευαστικών, εγκύκλιο «Αρμοδιότητες Νομαρχών».

8. Την Ι/Ε123/15/4.1.1961 Δ/γή του ΥΠ.Δ.Ε. «περί υποβλητέων στοιχείων προτάσεων έγκρισης τροποποίησης Πολεοδομικών σχεδίων».

9. Την 179/84 απόφαση του δημοτικού συμβουλίου Γρεβενών για τροποποίηση του σχεδίου πόλης Γρεβενών στο Ο.Τ. 131.

10. Την 1/11/20.9.84 γνωμοδότηση του ΣΧΟΠ Ν. Γρεβενών σύμφωνα με την οποία δέχεται την 179/84 απόφαση του Δημοτικού Συμβουλίου Γρεβενών για μετατόπιση της επί της οδού Δημοσθένους οικοδομικής γραμμής του Ο.Τ. 131 και συμπληρώνει αυτήν με την μετατόπιση ολόκληρου του άξονα στο τμήμα της οδού Δημοσθένους, που βρίσκεται μεταξύ των Ο.Τ. 131 και 132, αποφασίζουμε:

Εγκρίνουμε την τροποποίηση του σχεδίου πόλης Γρεβενών όπως την προτείνει το ΣΧΟΠ Ν. Γρεβενών με την μετατόπιση του άξονα της οδού Δημοσθένους στο τμήμα της, που βρίσκεται μεταξύ των Ο.Τ. 131 και 132 όπως αυτή φαίνεται στο τοπογραφικό διάγραμμα της Αρχιτέκτονος Μηχ/κού Άλκηστης Σίμογλου.

Η απόφαση αυτή να δημοσιευθεί στην Εφημερίδα της Κυβερνήσεως.

Γρεβενά, 26 Σεπτεμβρίου 1984

Ο Νομάρχης
ΝΙΚΟΛΑΟΣ ΠΑΠΑΣΜΥΡΗΣ

ΤΟΠΟΓΡΑΦΙΚΟ ΔΙΑΓΡΑΜΜΑ Ο.Τ. 131 ΠΟΛΗΣ ΓΡΕΒΕΝΩΝ
ΓΙΑ ΣΥΝΤΑΞΗ ΠΡΑΞΗΣ ΤΑΚΤΟΠΟΙΗΣΗΣ Η' ΑΝΑΛΟΓΙΣΜΟΥ.
Κλ. 1:200

Συνοδεύον την 2278/84 Νομαρχιακή απόφαση

Υπόμνημα
— ρυμοτομική γραμμή
— οικοδομική γραμμή προτεινόμενη
-·- οικοδομική γραμμή υπάρχουσα
— οικόπεδο ιδιοκτησίας Σιούλα



όροι δόμησης

Διάταγμα ρυμοτομίας ....
Σύστημα συνεχές Τομέας Β. Κάλυψη 60%
όροφοι 3 ισχύει ο 395/68.

όρια αρτιότητος

πρόσωπο	βάθος	Εμβαδό	
10	15	200	ΝΔ. 8/9-6-73
10	14	200	13 παρέκκλιση προ της 9-6-73
7	10	100	23 " " " 28-2-46

ο.τ. 132

ο.τ. 131

ο.τ. 130

ο.τ. 127

οδός Ειρήνης

οδός Εμμανουήλ Παππά

Γρεβενά 26-9-1984
Εθεωρήθη
ο πρόεδρος ΠΤ.Ε.

ο εισηγητής

-5.200
-5.220
-5.240
-5.260
-5.280
-5.300

-18.620
-18.640
-18.660

Αριθ. ΠΕ 2484 (2)

Τροποποίηση του Πολεοδομικού σχεδίου Γρεβενών με την μετατόπιση του άξονα της οδού Αγίου Κοσμά στο τμήμα της το μεταξύ των Ο.Τ. 52 και 53 και 73 και την παράλληλη μετατόπιση του καθέτου σε αυτή δρόμου του ευρισκόμενου μεταξύ των Ο.Τ. 52 και 53.

Ο ΝΟΜΑΡΧΗΣ ΓΡΕΒΕΝΩΝ

Έχοντας υπόψη :

1. Τις διατάξεις του από 17.7.1923 Ν.Δ. «περί σχεδίων πόλεων κωμών κ.λπ.».

2. Τον Ν. 3200/1955 «περί διοικητικής αποκέντρωσης» και του από 28.6.1955 «περί εξαιρέσεως από της αρμοδιότητας των Νομαρχών αντικειμένων τινών αρμοδιότητας του Υπουργού Δ.Ε.».

3. Τον Α.Ν. 314/1968 «περί παροχής στον Υπουργό Β.Ε. και τους Νομάρχες αρμοδιότητας για θέματα έγκρισης επέκτασης και τροποποίησης σχεδίου πόλεων κωμών όπως τροποποιήθηκε και συμπληρώθηκε με το 1018/71 Ν.Δ.».

4. Το Ν.Δ. 532/1970 «περί συμπλήρωσης διατάξεων περί διοικητικής αποκέντρωσης και το εκτελεστικό αυτού 712/70 Β.Δ. «περί καθορισμού των διατηρουμένων υπέρ του Υπουργού και των Περ/κών Αρχών διανομαρχιακού επιπέδου του Υπ.Δ.Ε.» όπως και τα σε εκτέλεση αυτού Β.Δ. 677/71 και 198/73.

5. Το Ν.Δ. 8/73 «περί ΓΟΚ» όπως τροποποιήθηκε με το Ν.Δ. 205/74.

6. Την Λ. 11/814/13.11.1979 εγκύκλιο Α3/ΥΔΕ «περί εφαρμογής των διατάξεων περί αποκέντρωσης αρμοδιοτήτων».

7. Την 82/35988/1533/22.5.84/ΥΧΟΠ/Δ/νση Καν/κών Ρυθμίσεων/τμ. νομοπαρασκευαστικών εγκύκλιο «Αρμοδιότητες Νομαρχών».

8. Την Ι/Ε123/15/4.1.1961 Δ/γή του Υπ.Δ.Ε. «περί υποβλητέων στοιχείων προτάσεων έγκρισης τροποποίησης Πολεοδομικών σχεδίων».

9. Την 199/84 απόφαση του δημοτικού συμβουλίου Γρεβενών για τροποποίηση του σχεδίου πόλης Γρεβενών στα Ο.Τ. 52, 53, 73.


10. Την 2/11/20.9.84 γνωμοδότηση του ΣΧΟΠ Ν. Γρεβενών σύμφωνα με την οποία δέχεται την προτεινόμενη τροποποίηση με μετατόπιση του τμήματος της οδού Αγ. Κοσμά του μεταξύ των Ο.Τ. 52, 53 και 73 και την παράλληλη μετατόπιση του κάθετου σ' αυτήν δρόμου όπως φαίνεται στο τοπ. διάγραμμα του πολ. Μηχ/κού Χριστ. Τόλιου. αποφασίζουμε :

Εγκρίνουμε την τροποποίηση του σχεδίου πόλης Γρεβενών όπως προτάθηκε από το δημοτικό συμβούλιο Γρεβενών και έγινε δεκτή από το ΣΧΟΠ Ν. Γρεβενών με την μετατόπιση του άξονα της οδού Αγ. Κοσμά στο τμήμα της, το οποίο βρίσκεται μεταξύ των Ο.Τ. 52, 53 και 73 και την παράλληλη μετατόπηση του καθέτου σ' αυτήν δρόμου του ευρισκόμενου μεταξύ των Ο.Τ. 52 και 53 όπως αυτή φαίνεται στο τοπογραφικό διάγραμμα του Πολ. Μηχ/κού Χριστ. Τόλιου που συνοδεύει την παρούσα απόφαση.

Η απόφαση αυτή να δημοσιευθεί στην Εφημερίδα της Κυβερνήσεως.

Γρεβενά, 26 Σεπτεμβρίου 1984

Ο Νομάρχης
ΝΙΚΟΛΑΟΣ ΠΑΠΑΣΜΥΡΗΣ

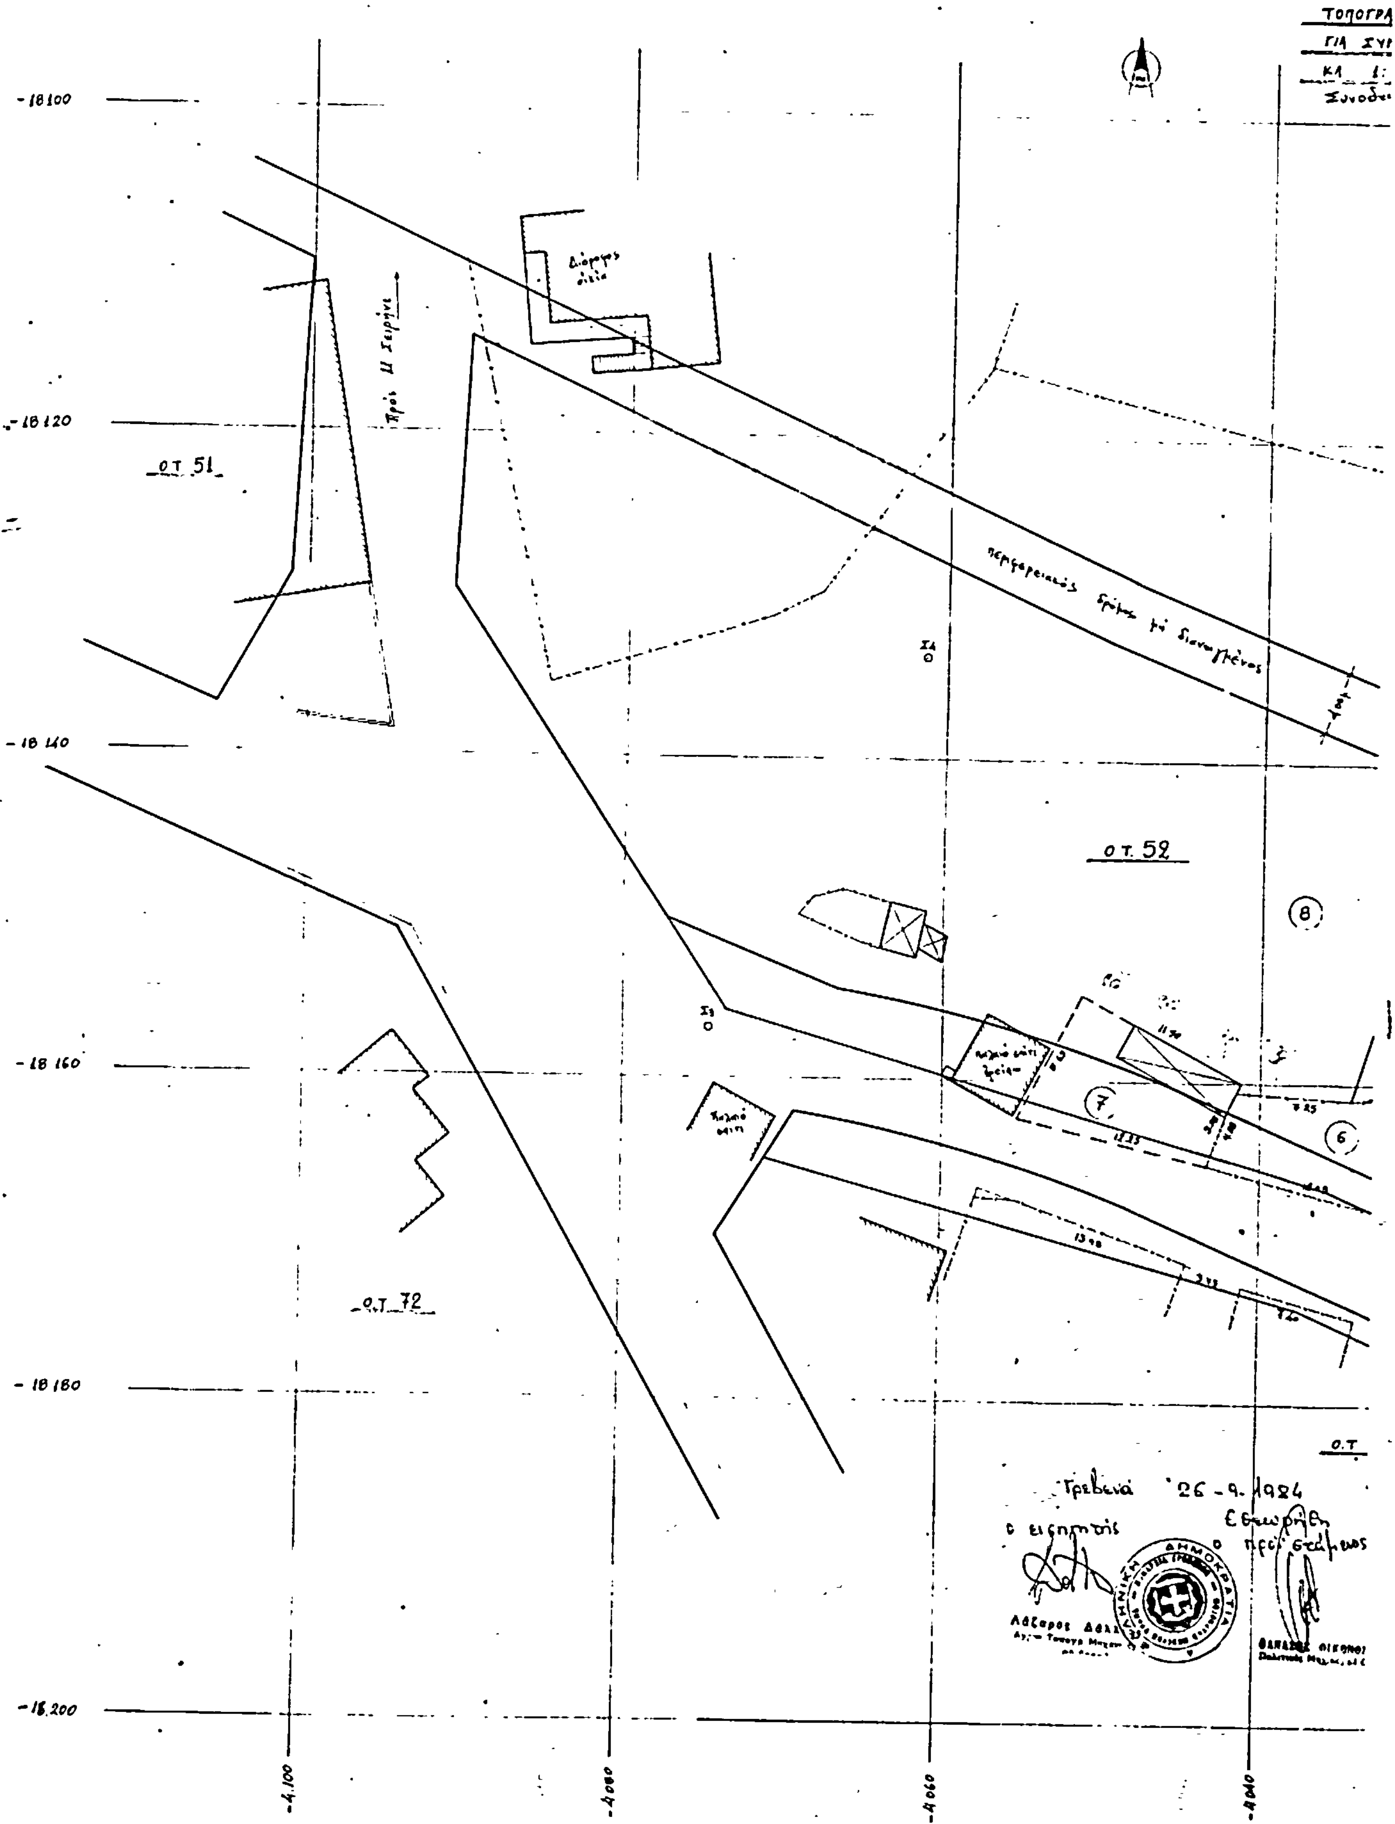

-18100
-18120
-18140
-18160
-18180
-18.200
Ο.Τ. 51
Ο.Τ. 52
Ο.Τ. 72
Ο.Τ.
-4.100
-4080
-4060
-4040
Γρεβενά 26-9-1984

ΦΙΚΟ ΔΙΑΓΡΑΜΜΑ Ο.Τ. 52 ΠΟΛΗΣ ΓΡΕΒΕΝΩΝ

ΙΤΑΞΗ ΠΡΑΞΗΣ ΤΑΚΤΟΠΟΙΗΣΗΣ ΚΑΙ ΑΝΑΛΟΓΙΣΜΟΥ

200

ον την 2484/84 Νομαρχιακή απόφαση

Αριθ. Δ.Π./ΤΑ/33693 (3)

Διόρθωση ασυμφωνίας του ρυμοτομικού σχεδίου Θεσ/νίκης στην οδό Μωρέας 'Ανω Πόλη.

Ο ΝΟΜΑΡΧΗΣ ΘΕΣΣΑΛΟΝΙΚΗΣ

'Εχοντας υπόψη :

1. Τις διατάξεις του Π. Δ/τος 18/27.10.25 «περί του τρόπου διορθώσεως ασυμφωνιών υφισταμένων μεταξύ του εγκεκριμένου σχεδίου και του επί του εδάφους εφαρμοσθέντος τοιούτου «σε συνδυασμό με το άρθρ. 2 του από 10.5.58 Δ/τος (Φ.Ε.Κ. 98/29.6.58) «περί καταργήσεως Συμβουλίων και Επιτροπών στις Νομαρχίες αρμοδιότητας των Υπουργείων Συγκοινωνιών Δημοσίων 'Εργων και Εσωτερικών.

2. Τα από 7.10.80 (Φ.Ε.Κ. 611/6.11.80) και από 29.11.81 (Φ.Ε.Κ. 400/1.12.81) Διατάγματα ρυμοτομίας.

3. Το αρ. πρωτ. 54325/602/25.7.84 έγγραφο του Δήμου Θεσ/νίκης.

4. Το με αρ. πρωτ. 2810/17.9.84 έγγραφο της Δ/νσης Οικισμού Θεσ/νίκης.

5. Την από 26.9.84 εισήγηση του Τμήματος Τοπ. Απαλ. με την οποία προτείνεται η διόρθωση ασυμφωνίας του στη θέση των οικοδομικών γραμμών στην οδό Μωρέας 'Ανω Πόλης για τους λόγους που αναφέρονται σ' αυτήν.

6. Την με αριθμ. 132/2.10.84 (συνεδρία 17) Γνωμοδότηση του Συμβουλίου Χωροταξίας Οικισμού και περιβάλλοντος Ν. Θεσ/νίκης.

7. Την Ε.Σ. 23157/6.7.82 απόφαση Νομάρχη Θεσ/νίκης «για την ανάθεση υπογραφής στο Δ/ντή Πολεοδομίας κ.λπ.» να υπογράφουν με την διατύπωση «Με εντολή Νομάρχη», αποφασίζουμε :

Εγκρίνουμε την διόρθωση ασυμφωνίας που διαπιστώθηκε στη θέση των οικοδομικών γραμμών της οδού Μωρέας 'Ανω Πόλης Θεσ/νίκης, όπως φαίνεται στο διάγραμμα που συνοδεύει την από 26.9.84 εισήγηση του Τ.Τ.Α., και την 132/2.10.84 γνωμοδότηση του Συμβουλίου Χωροταξίας Οικισμού και Περιβάλλοντος Ν. Θεσ/νίκης.

Η απόφαση αυτή να δημοσιευθεί στην Εφημερίδα της Κυβερνήσεως.

Θεσσαλονίκη, 15 Οκτωβρίου 1984

Με Εντολή Νομάρχη

Η Διευθυντής
Γ. Δ. ΓΑΪΤΑΝΑΚΗ

ΑΝΩ ΠΟΛΗ
ΘΕΣΣΑΛΟΝΙΚΗΣ

ΘΕΩΡΗΘΗΚΕ

ΕΛΕΓΧΘΗΚΕ
28. 9. 84

28.9.84

ΟΤ 121

ΟΤ 120

178

κλίμακα 1:200